
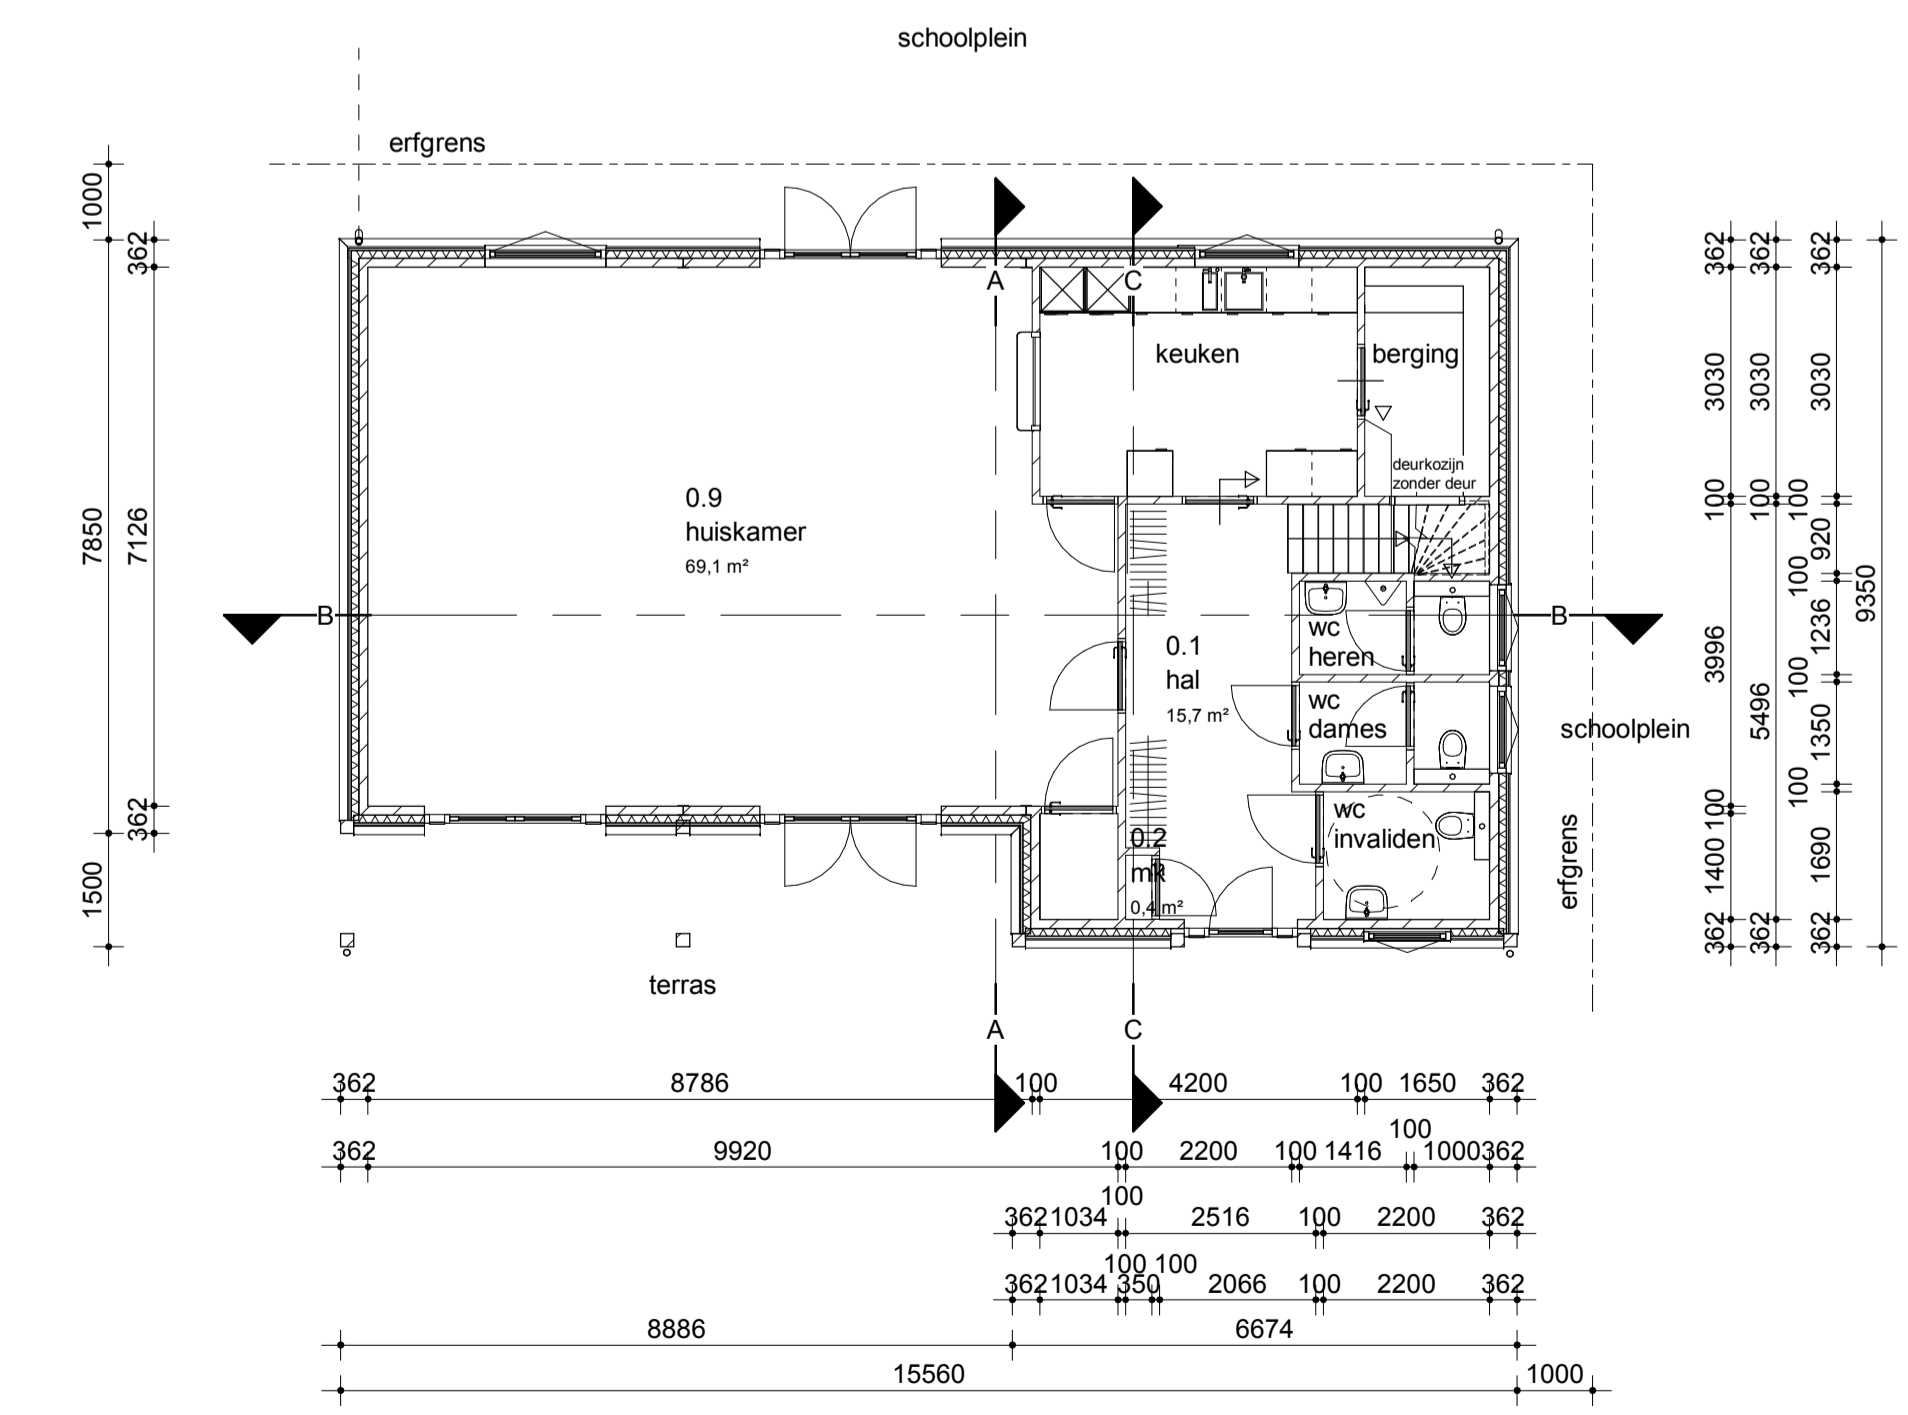
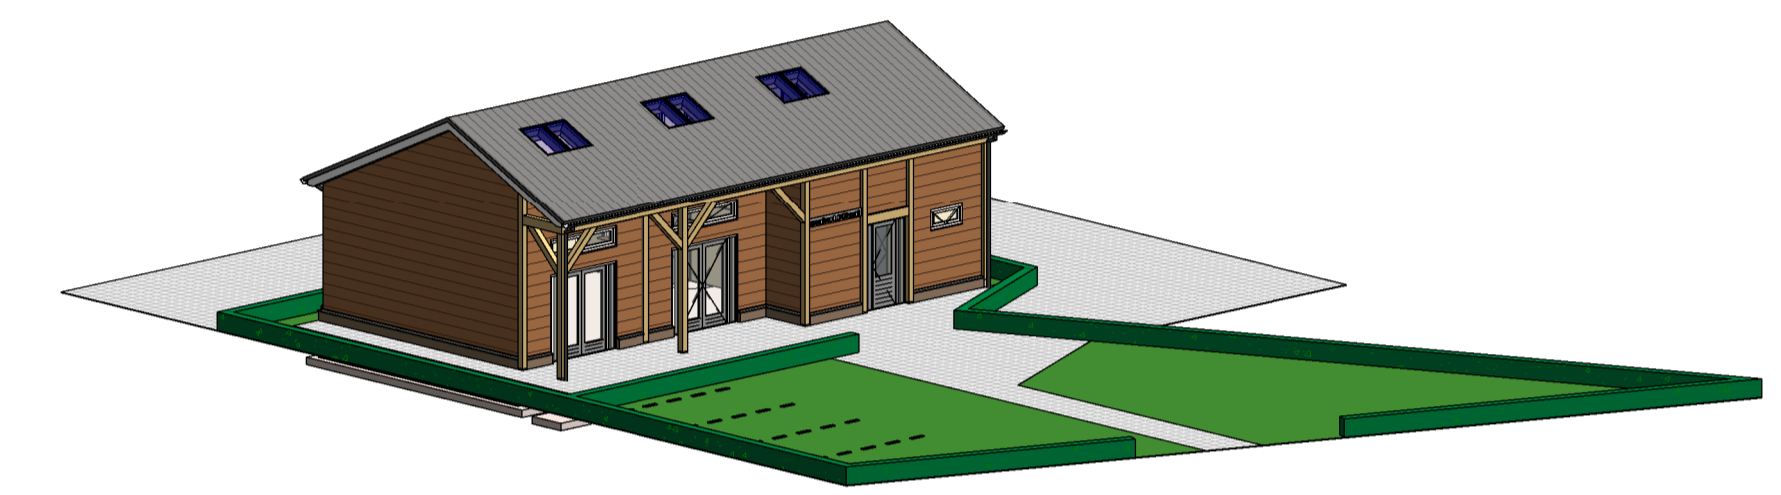


Voorgevel


Rechter gevel

Achtergevel

Linker gevel

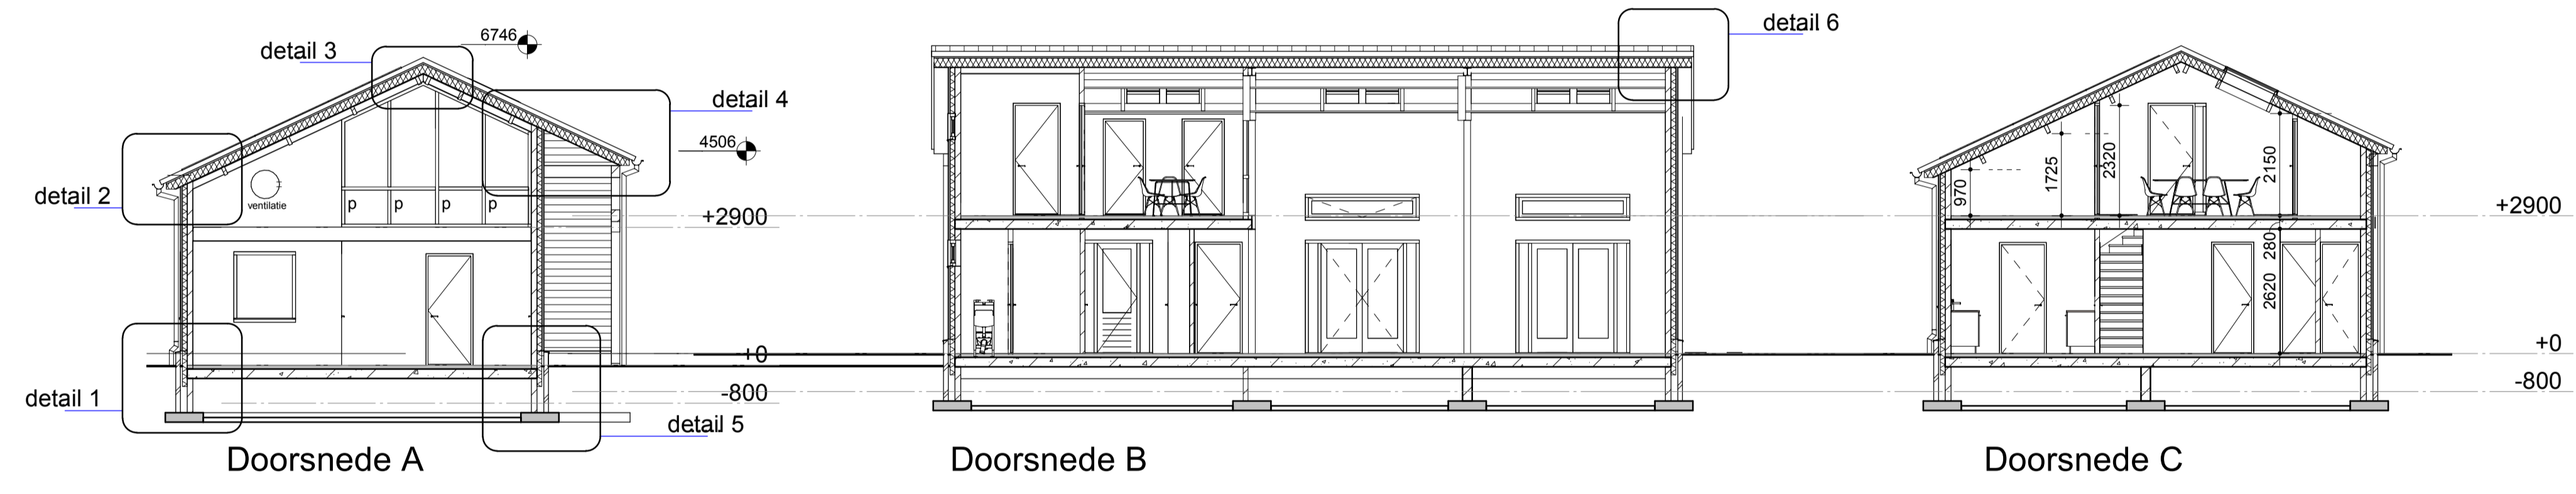


Begane grond

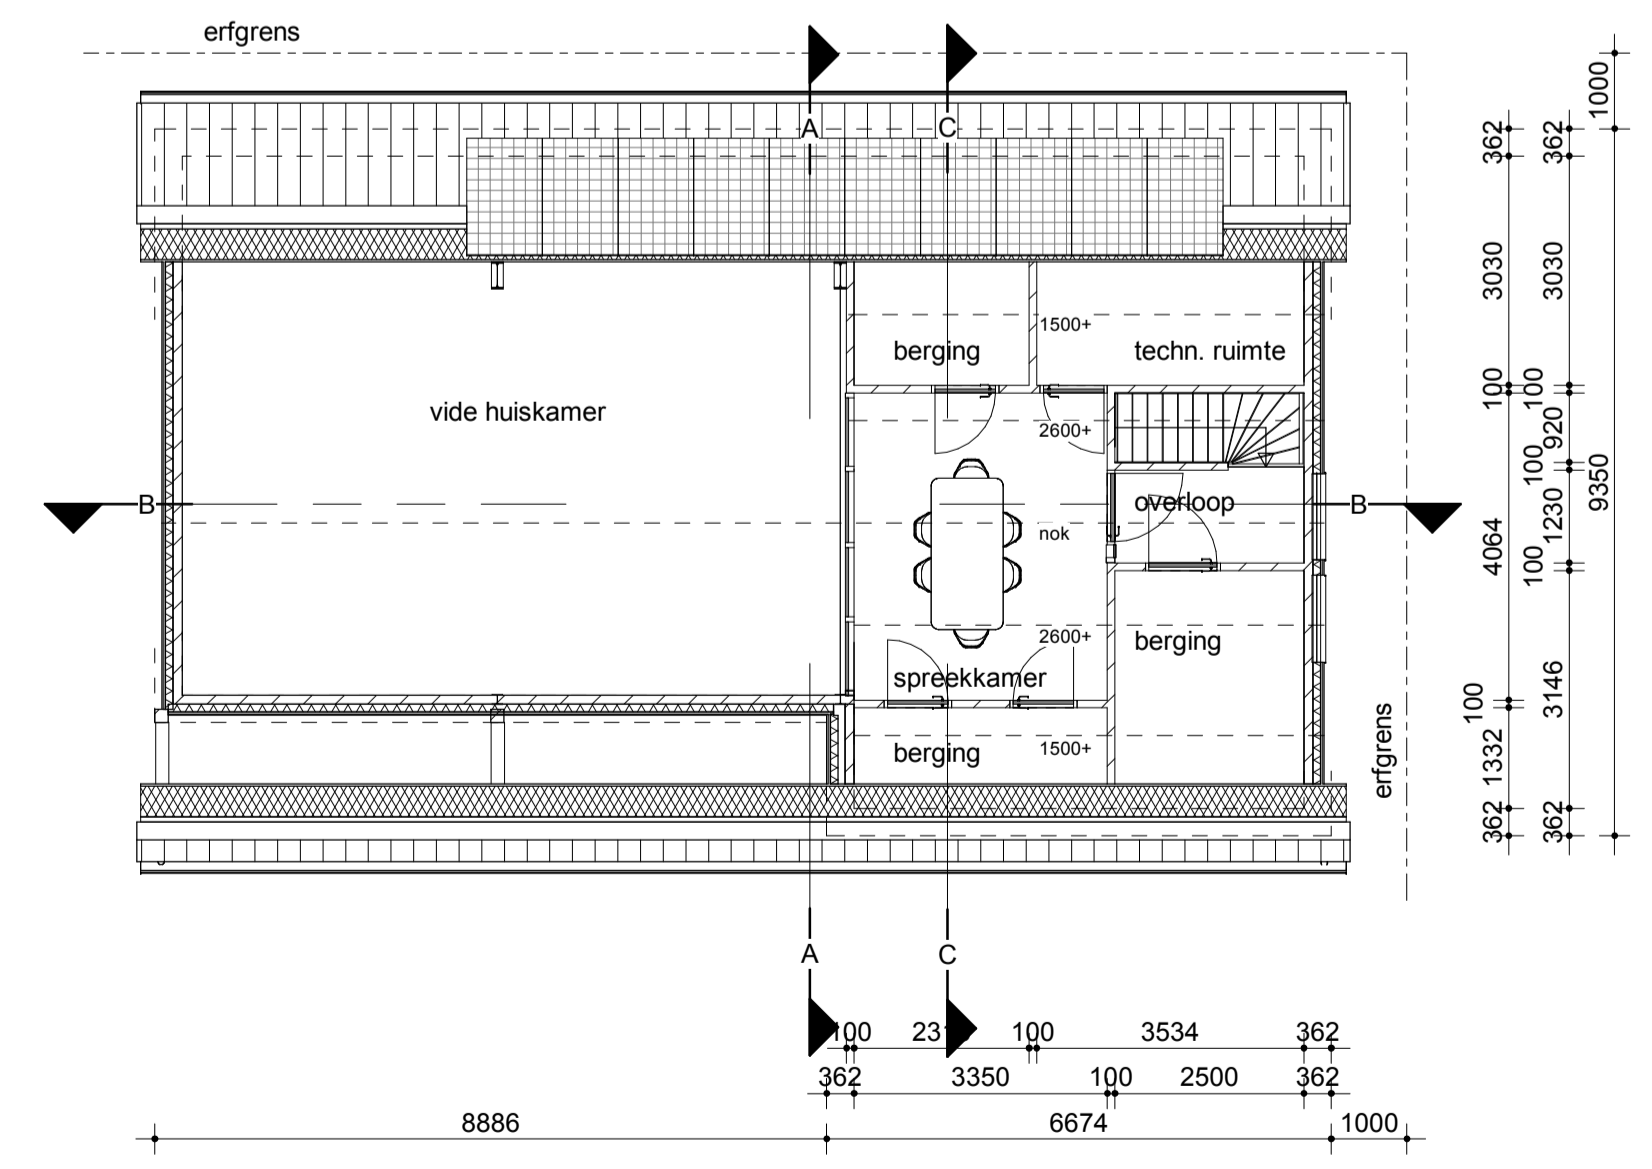


Verdieping

Materialen en kleurenstaat		
Onderdeel	Materiaal	Kleur
Gevels	Lariks	Natuur
Trasraam	Metselwerk	Donker
Kozijnen	Hout	Gebroken wit
Ramen	Hout	Gebroken wit
Beglazing	HR++	Natuur
Deuren	Hout	Grijs/antraciet
Gebinten	Douglas	Natuur
Waterslagen	Metaal	Grijs/antraciet
Dak	Pannen + dakisolatieplaat	Grijs/antraciet
Goten	Zink	Natuur
Hemelwaterafvoeren	Zink	Natuur
windveren	Hout/ gezet staal	Gebroken wit

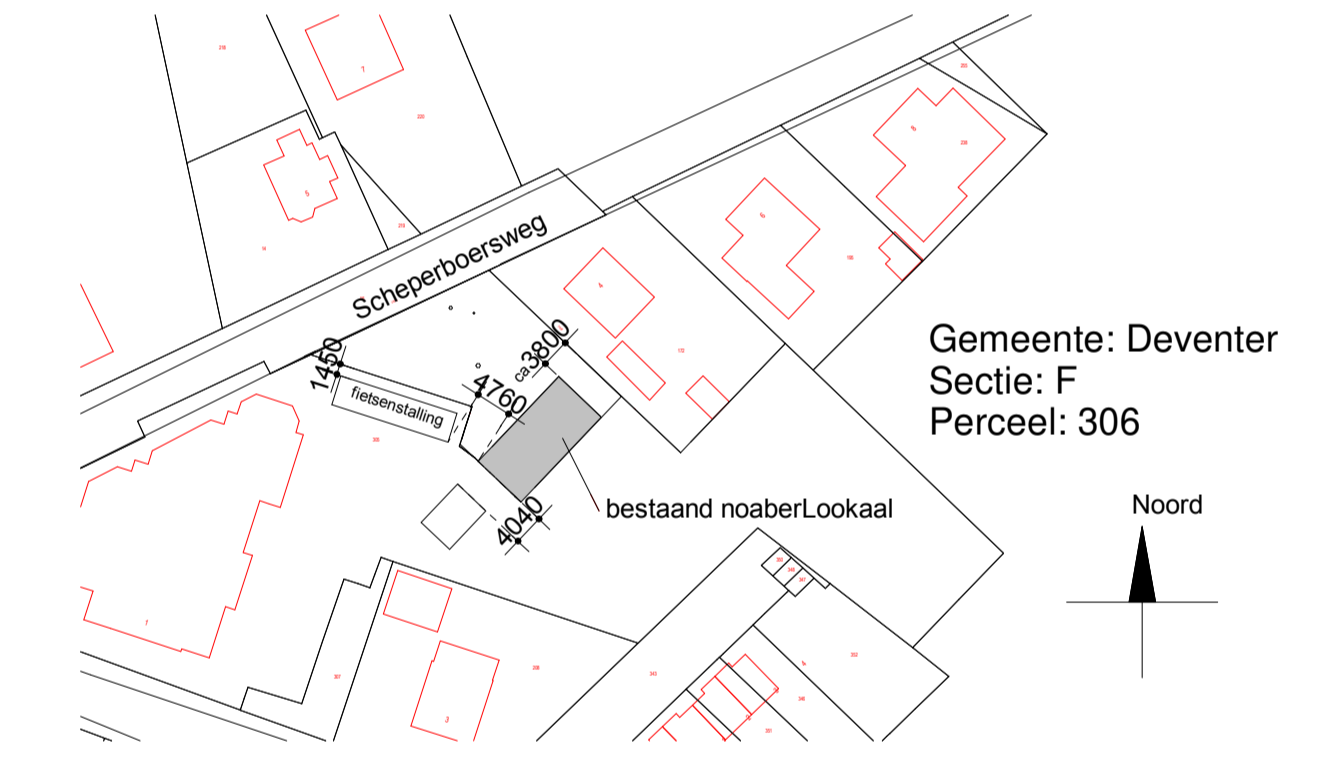

Gemeente: Deventer
Sectie: F
Perceel: 306

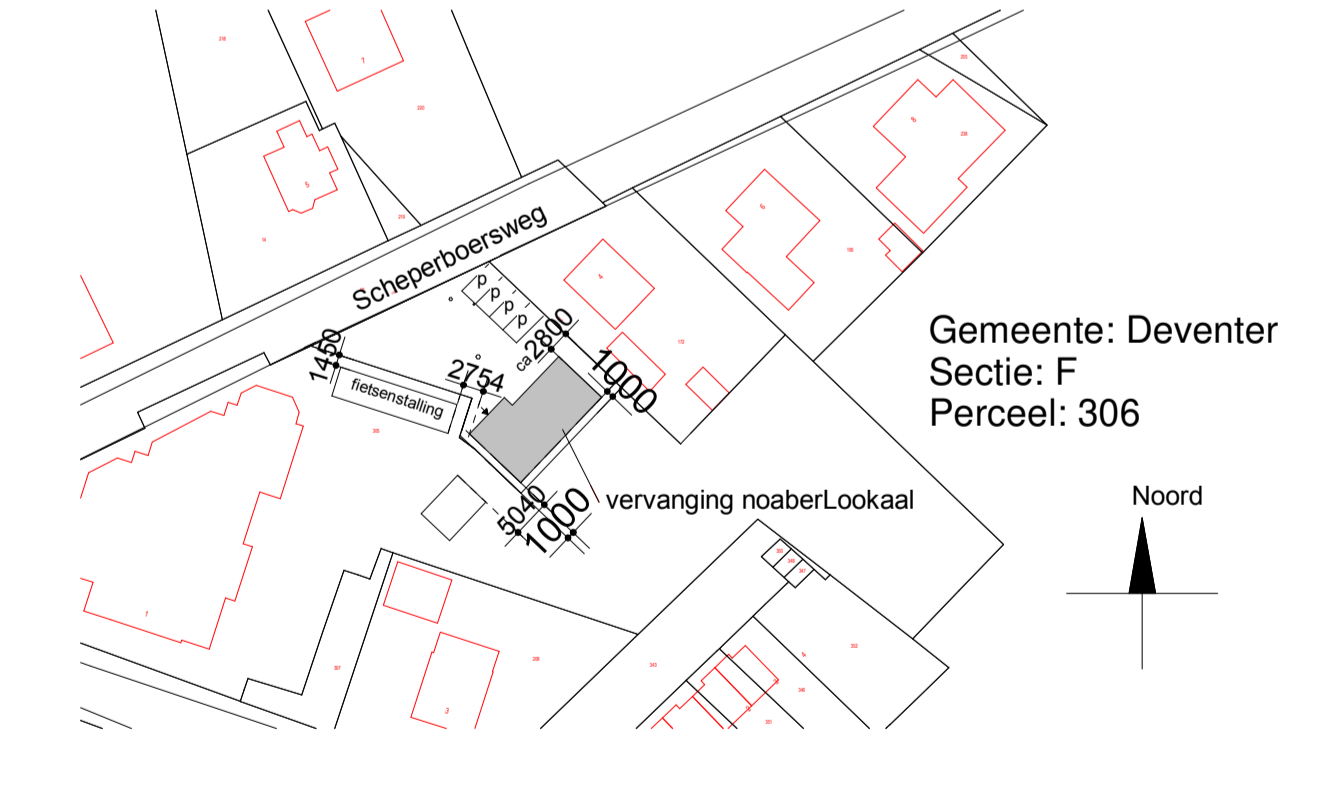

Gemeente: Deventer
Sectie: F
Perceel: 306

Situatie schaal 1:1000

Plattegronden, gevels en doorsneden

Deze tekening is eigendom van Bouwkundig advies- en tekenbureau A. Daggenvoorde, en mag zonder onze schriftelijke toestemming niet worden gekopieerd, verspreid of aan derden ter inzage worden gegeven!

Project: Vervanging noaberLOOKaal Scheperboersweg 2 7437 RG Loo-Bathmen	Project nr. 2020-006	tekening nr. B-01
	datum 03-09-2020	
	wijziging	
		schaal